



Organizācija	Komunikācija	Paraksts	Datums	Uzvārds	Piezīmes
SIA Lattelecom	Telefona kabelji	Paraksts	03.03.2015.	I.Solovjova	
A/S "Latvijas Gāze"	Gāzes vadi	Paraksts	03.03.2015.	M.Ķemers	13000200705
A/S "Sadales tīkls"	Sadales tīkls	Paraksts	05.03.2015.	A.Miġla	
SIA "Jūrmalas gaissma"	Apgaismes kabelji	Paraksts	03.03.2015.	G.Švalbe	
SIA "Jūrmalas siltums"	siltumtīkli	Paraksts	03.03.2015.	A.Pīce- Konošonoka	
SIA "Jūrmalas ūdens"	ūdensvads, kanalizācija	Paraksts	03.03.2015.	J.Livčāns	
SIA "Jūrmalas ūdens"	meliorācija	Paraksts	03.03.2015.	J.Livčāns	

13000200705

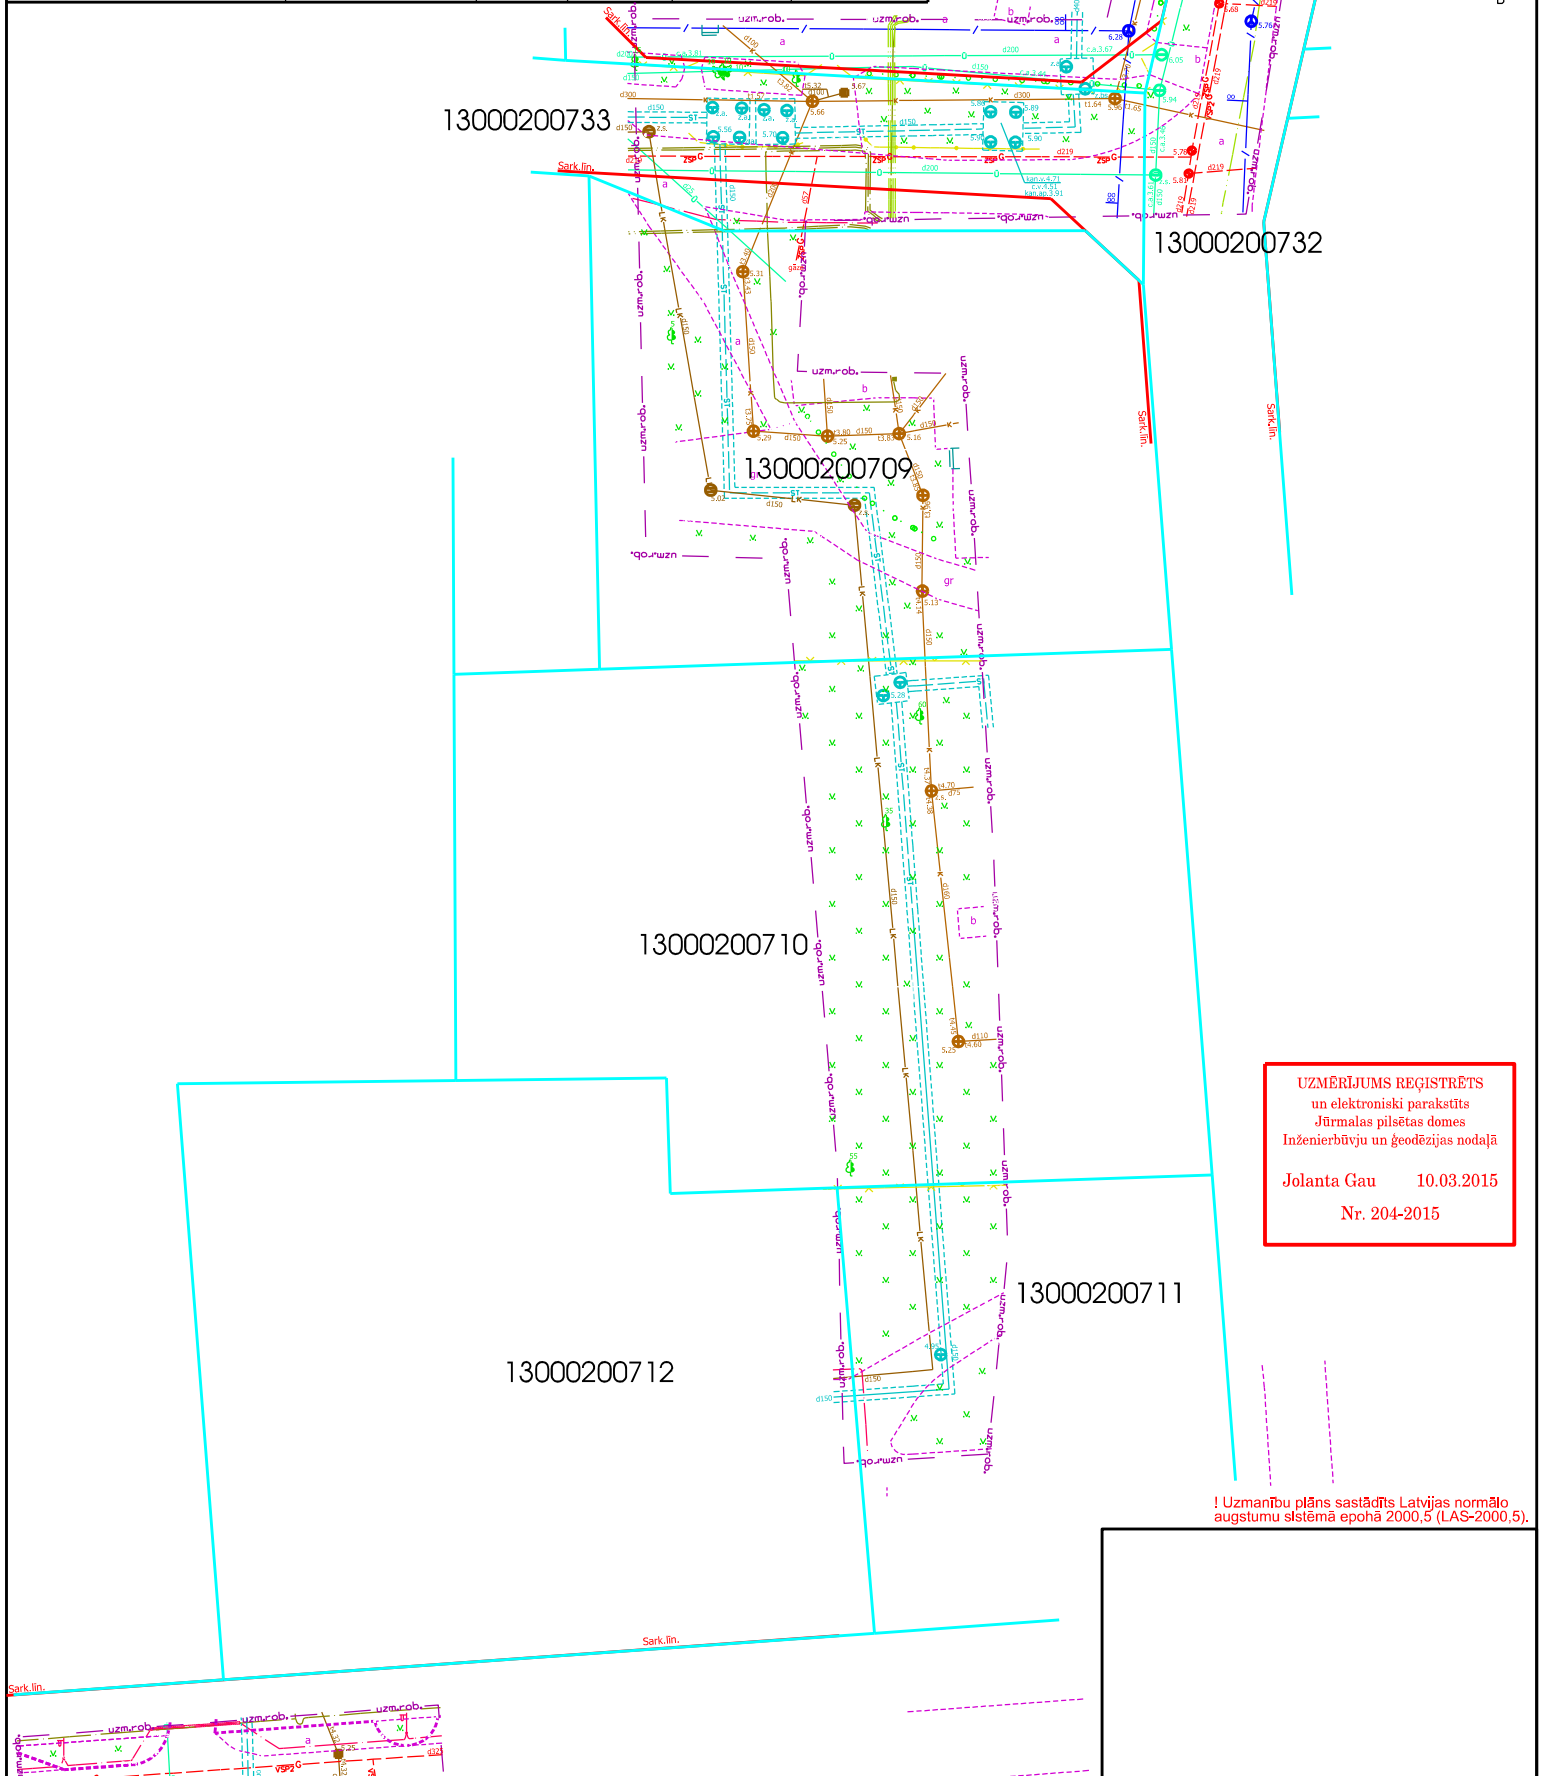

UZMĒRĪJUMS REĢISTRĒTS
 un elektroniski parakstīts
 Jūrmalas pilsētas domes
 Inženierbūvju un ģeodēzijas nodaļā
 Jolanta Gau 10.03.2015
 Nr. 204-2015

! Uzmaniņu plāns sastādīts Latvijas normālo
 augstumu sistēmā epochā 2000,5 (LAS-2000,5).

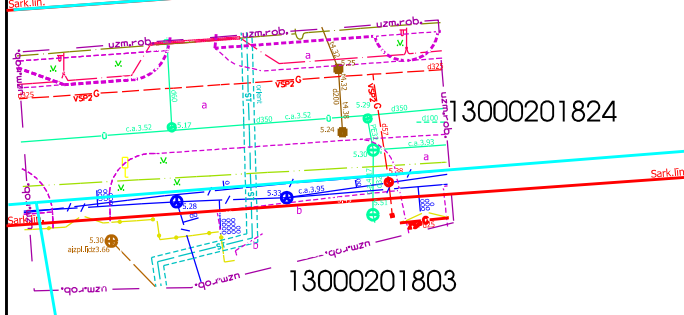

 MĒRNICĪBAS DARBI <small>reg.nr.40103479066 silskoplietas@topoplus.com TEL.: 291221107</small>		Pasūtītāja nosaukums: Lībeļu iela 9 Irdz Nometņu iela 8; 9A		
		Administratīvā teritorija: Jūrmalas pils.		
Pasūtītājs: SIA "Jūrmalas siltums"		Pasūtītāja nosaukums: Lībeļu iela 9 Irdz Nometņu iela 8; 9A		
vadītājs	Ģ.Zariņš	25.02.2015.	Topogrāfiskais plāns	Objekta ID TP-15-013
sertificēts mērnīeks	Ģ.Zariņš	25.02.2015.		Lapas 1
mērnīeka pafīgs	I.Kaļiņausks	25.02.2015.		Lapa 1
plānsete 4222-31-31,4;32,3;41,2;42,1		Mērogs 1:500		