


JŪRMALAS PILSETAS EKSPLOATĒJOŠO ORGANIZĀCIJU PAR PLĀNĀ UZRĀDĪTO APAKŠEMES KOMUNIKĀCIJU ATBILSTĪBU ŠO ORGANIZĀCIJU ARHĪVU MATERIĀLIEM

ORGANIZĀCIJA	KOMUNIKĀCIJA	PARAKSTS	DATUMS	UZVārds	PIEZĪMES
SIA " JŪRMALAS ŪDENS "	ŪDENS VADS, KANALIZĀCIJA	PARAKSTS	20.04.2017.	J.Livčāns	Uz 2 lpp.
A/S " LATVIJAS GĀZE "	GĀZES VADS	PARAKSTS	20.04.2017.	M.Osis	Uz 2 lpp.
SIA " JŪRMALAS SILTUMS "	SILTUMTĪKLI	PARAKSTS	20.04.2017.	A.Pūce-Konošonoka	Uz 2 lpp.
JŪRMALAS EL. TĪKLU RAJ.	EL. KABEĻI	PARAKSTS	20.04.2017.	A.Migla	Uz 2 lpp.
SIA " JŪRMALAS GAIŠMA "	EL. KABEĻI	PARAKSTS	20.04.2017.	V.Grīnbergs	Uz 2 lpp.
SIA " LATTELECOM "	SAKARU KABEĻI	PARAKSTS	20.04.2017.	J.Luters	Uz 2 lpp.
SIA " JŪRMALAS ŪDENS "	MELIORĀCIJA	PARAKSTS	20.04.2017.	A.Stārasts	Uz 2 lpp.

Z
D

X=313150.00
Y=486150.00

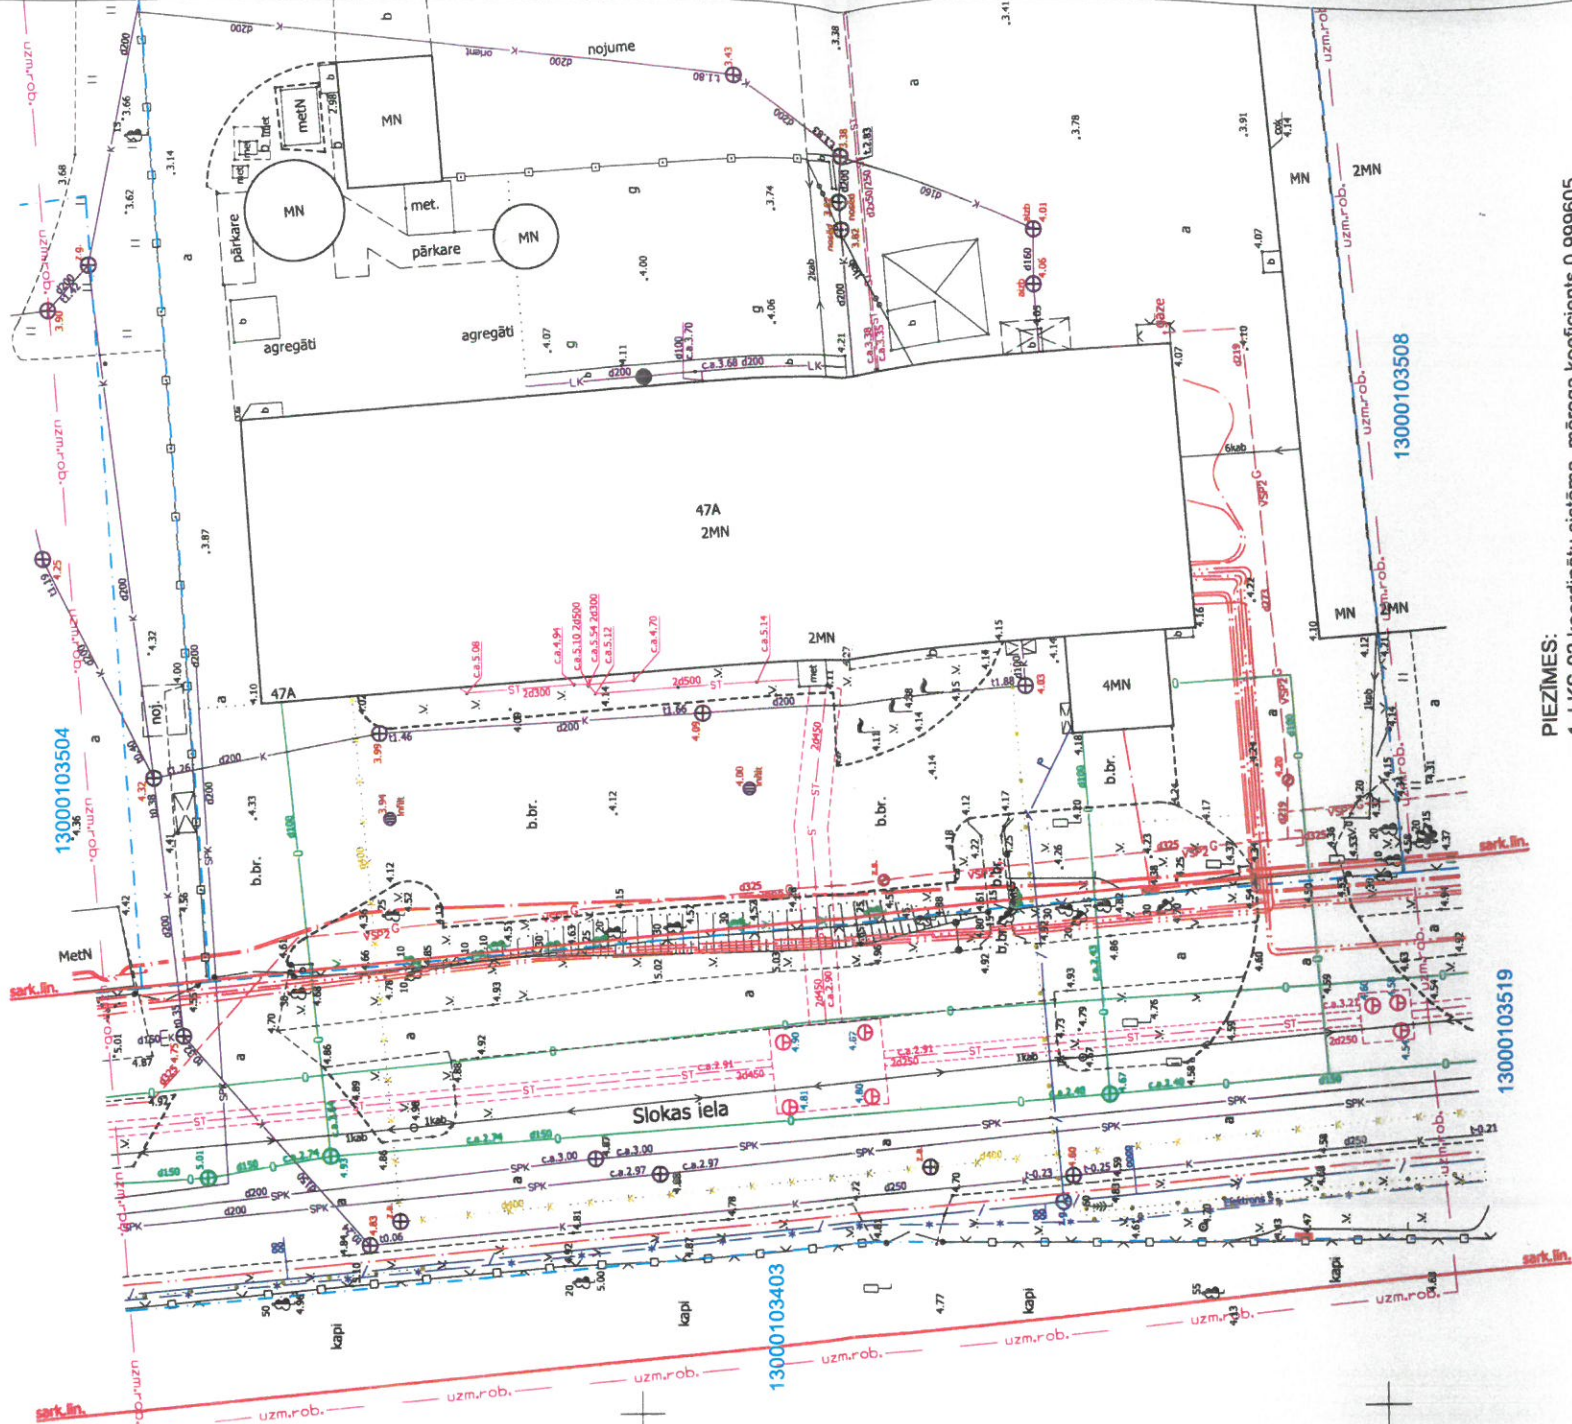

UZMĒRĒJUMS REĢISTRĒTS
un elektroniski parakstīts
Jūrmalas pilsētas domes
Inženierbūvju un ģeodāzijas nodaļa

Jolanta Gau 24.04.2017.
Nr. 369-2017

- PIEZĪMES:**
1. LKS-92 koordinātu sistēma, mēroga koeficients 0.999605
 2. Latvijas normālo augstumu sistēma (LAS-2000.5)
 3. Uzmērīšana veikta 2017. gada 12.aprīlī.
 4. Topogrāfiskā plāna platība - 1.4 ha.
 5. Inženiertehniskās komunikācijas daļēji apsektas dabā un saīdinātas apkārtējās organizācijas.
 6. Kadastra informācija atbilst VZD kadastra kartei.
 7. 356952.edoc 18.04.2017.
 8. Uzmērīšanā izmantoti Jūrmalas Būvvaldes izsniegtie darba centri:
Nr.8349 x=311667.527 y=484606.694 H=1.049
Nr.4309 x=311746.703 y=484758.262 H=2.726
 9. Ielu sarkanās līnijas un aizsargjoslas noteiktas atbilstoši Jūrmalas pilsētas domes 2012. gada 11. oktobra saistošajiem noteikumiem Nr.42
 10. Topogrāfiskie apzīmējumi atbilst MK noteikumu Nr.281 1.pielikumam.

LAPU IZVIETOJUMA SHĒMA

12

GEO JŪRMALA
SABIEDRĪBA AR IERobežotu atbildību


Latvijas Republika
Jūrmala, Reģ. Nr.40103578894, Slokas iela 69, Jūrmala, LV-2015, tālrunis 26423358, e-pasts info@geo-jurmala.lv

Valdes loceklis: A.Baumanis
Sertificāta persona Alis Baumanis, Nr.AC0000000014
mēneks: A. Baumanis 12.04.2017.

Pasūtījums: Jūrmala,
Slokas iela 47A

Planšetes Nr. 4222-33-42-1-130000
Pasūtījuma reģistrācijas Nr. 2003-TP
Pasūtītājs: SIA JŪRMALAS SILTUMS

Lapas 2
Lapa 1

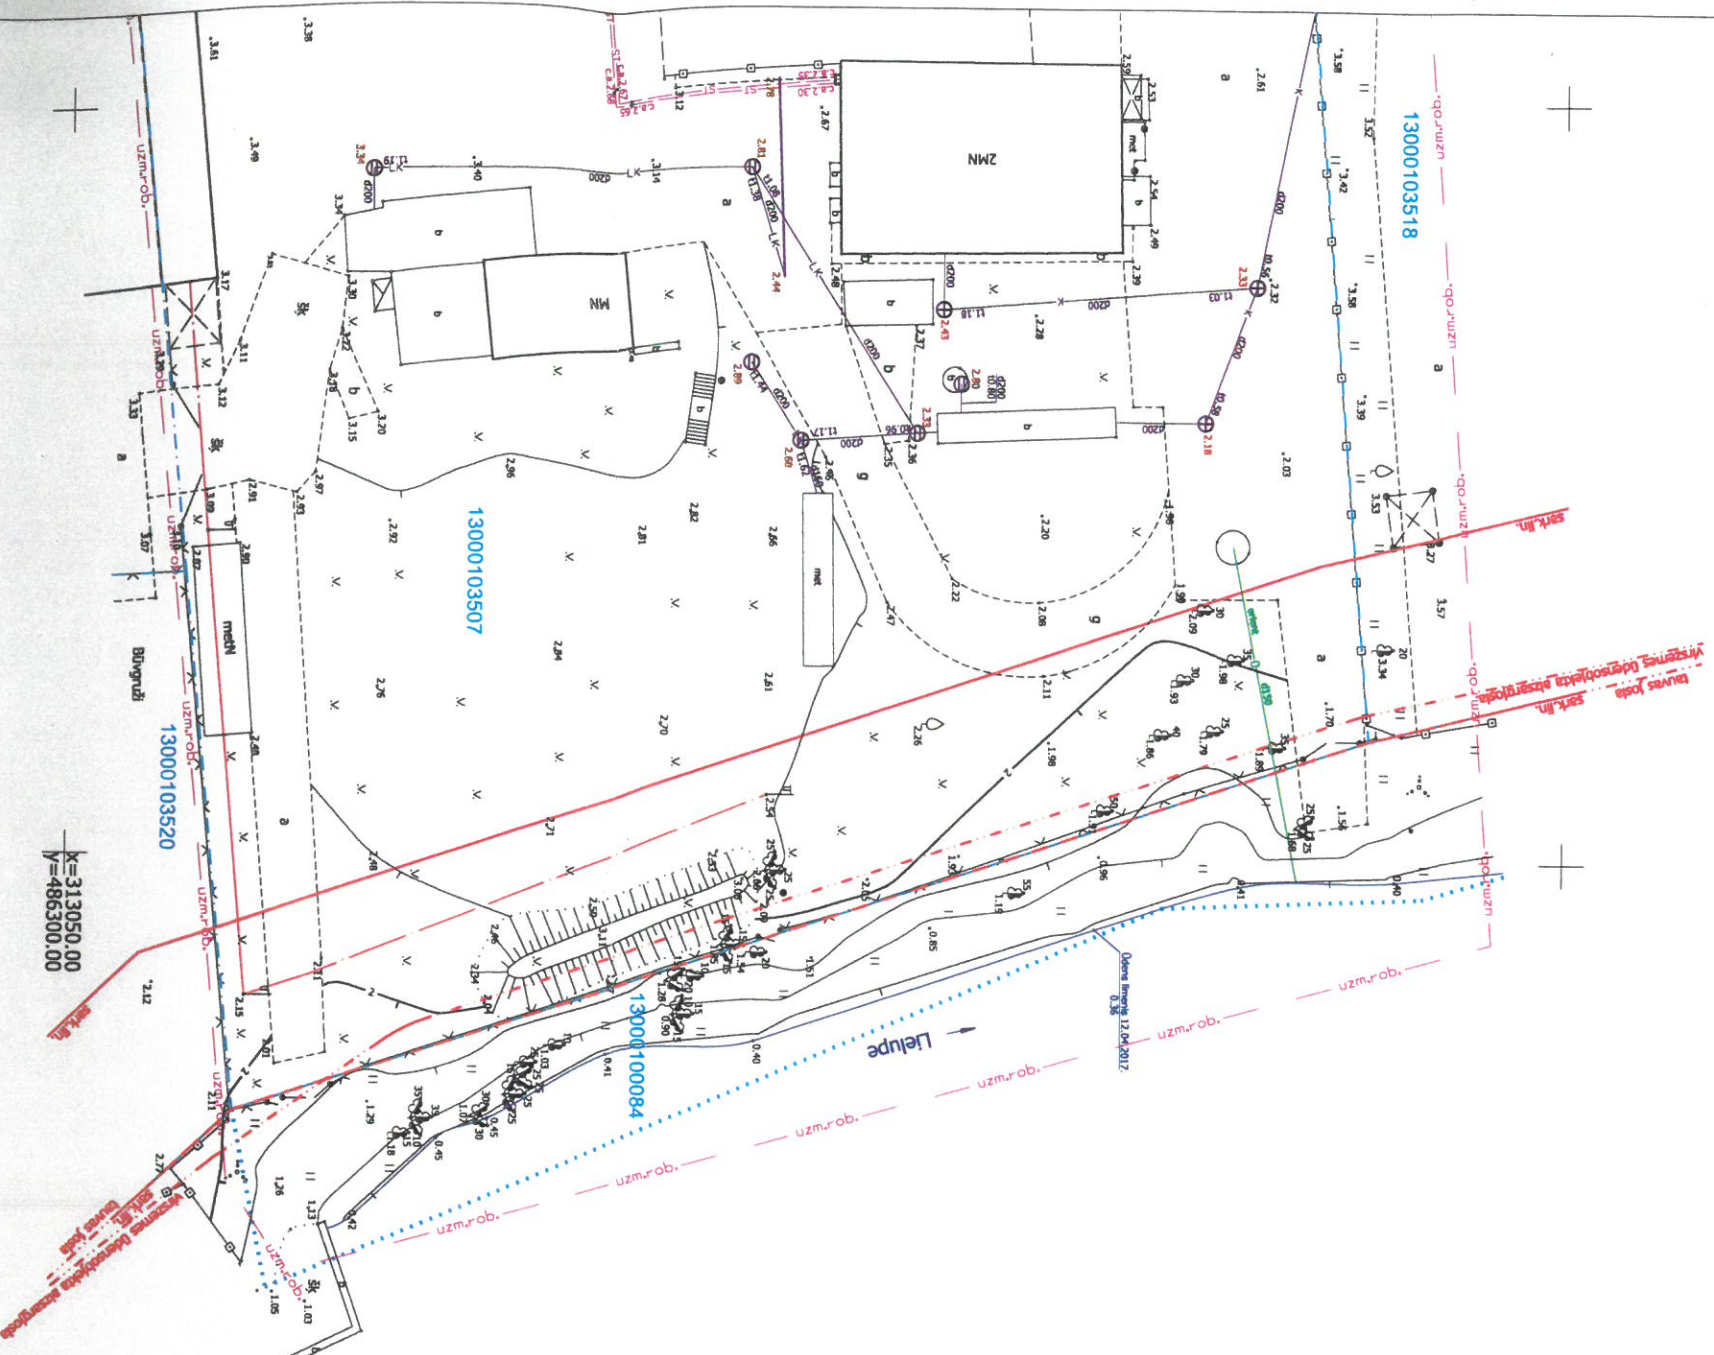

UZMETĒJUMS REĢISTRĒTS
un elektroniski parakstīts
Jūrmalas pilsētas domes
Inženierbūvju un ģeodēzijas nodaļā
Jolanta Gan 24.04.2017.
Nr. 369-2017

LAPU IZMETIUMA SHĒMA

1
2

- PIEZĪMES:**
1. LKS-92 koordinātu sistēma, mēroga koeficients 0.999605
 2. Latvijas normālo augstumu sistēma(LAS-2000.5)
 3. Uzmetēšana veikta 2017. gada 12.aprīlī.
 4. Topogrāfiskā plāna platība - 1,4 ha
 5. Inženierbūvnieciskās komunikācijas daļēji apsekotas dabā un saīdzinātas apkārtējo iedzīvotāju organizācijās.
 6. Kadastre informācija atbilst VZD kadastra kartei.
356952.edoc 18.04.2017.
 7. Uzmetēšanā izmantoti Jūrmalas Buvaldes izsniegtie darba centri:
Nr.8349 x=311667.527 y=484606.694 H=1.049
Nr.4309 x=311746.703 y=484758.262 H=2.726
 8. Jūrmalas pilsētas domes 2012. gada 11. oktobra saistošajiem noteikumiem Nr.42
 9. Topogrāfiskie apzīmējumi atbilst MK noteikumu Nr.281 1.pielikumam.



GEO JŪRMALA

SIA GEO Jūrmala, Reģ. Nr.40103578894, Sikstas iela 69, Jūrmala, LV-2015 Būvniecības: Sikstas iela 69, Jūrmala, LV-2015, tel.26423358, e-pasts: atbild@geojurmala.lv	valides laiks
A.Baumanis	24.04.2017.
Sertificēta persona Ais Baumanis, Nr.AC000000014	
mēnieks	A.Baumanis
mēnieka palīgs	M.Brinkmanis
	12.04.2017.

Pasūtījums: Jūrmala, Sikstas iela 47A	Planšētas Nr. 4222-33-42.1-130000
	Pasūtījuma reģistrācijas Nr.2003-TP
	Pasūtītājs: SIA JŪRMALAS SILTUMS
Topogrāfiskais plāns	Lapas 2
Mērogs 1:500	Lapa 2

IEKĀRTU SPECIFIKĀCIJA


- 1 Tērauda brīvi stāvošs dūmenis ar stiprinājumiem
- 2 Dūmu kanāls D500, ar termoizolāciju
- 3 Atbaisīta siena, starpsiens
- 4 Kurnāma padeve no noliktavas ar ķēžu transportieri AGB KT-10
- 5 Hidrocilindrū piedziņas sistēma
- 6 Dūmsūknis AGB DS-600 18,5kW
- 7 Elļas hidrostatija
- 8 Kurnāma operatīvā noliktava ar asaklīpa kustīgo grīdu AGB HG-4
- 9 Cietā kurnāma katliekārta
- 10 AGB 1,5MW 06(P)/3AH
- 11 Pelnu izlādes hidrolikais transportieris ar hidrocilindriem
- 12 Dūmgāzu attīrītājs - multistācijas
- 13 Siltummezgls, padeves, atpildes kolektori, cirkulācijas sūkņi, noslēgvārsti u.c.
- 14 Pelnu konteiners 1m3
- 15 Perspektīva vieta elektrovadības automātikas blokam
- 16 Kompresors saspiesta gaisa tīrīšanas sistēmai
- 17 Saspiesta gaisa sverlūcaurumu tīrīšanas sistēma
- 18 Biomases uzkrājējbuņkurs ar padeves hidrolikko virzuli AGB UHV-5
- 19 Esošais dūmenis
- 20 Mūra dūmenis

TELPU EKSPLIKĀCIJA

TELPU GRUPA 001	PLATĪBA M2	1. KATLU TELPA	43.2 M2	2. ŠĶELDAS NOLIKTAVA	41.6 M2	Eku un būvju klasifikators: KOPĀ: 84.8 M2
Katlumājas - 12510103						

PIENĒMTIE APZĪMĒJUMI:



- 1 Telpas apzīmējums
- 2 Daudzslāņu minerālvalķes paneli
- 3 Tērauda karkass ar koka brusu 100x100 pildījumu un skārda PP20 apšuvumu

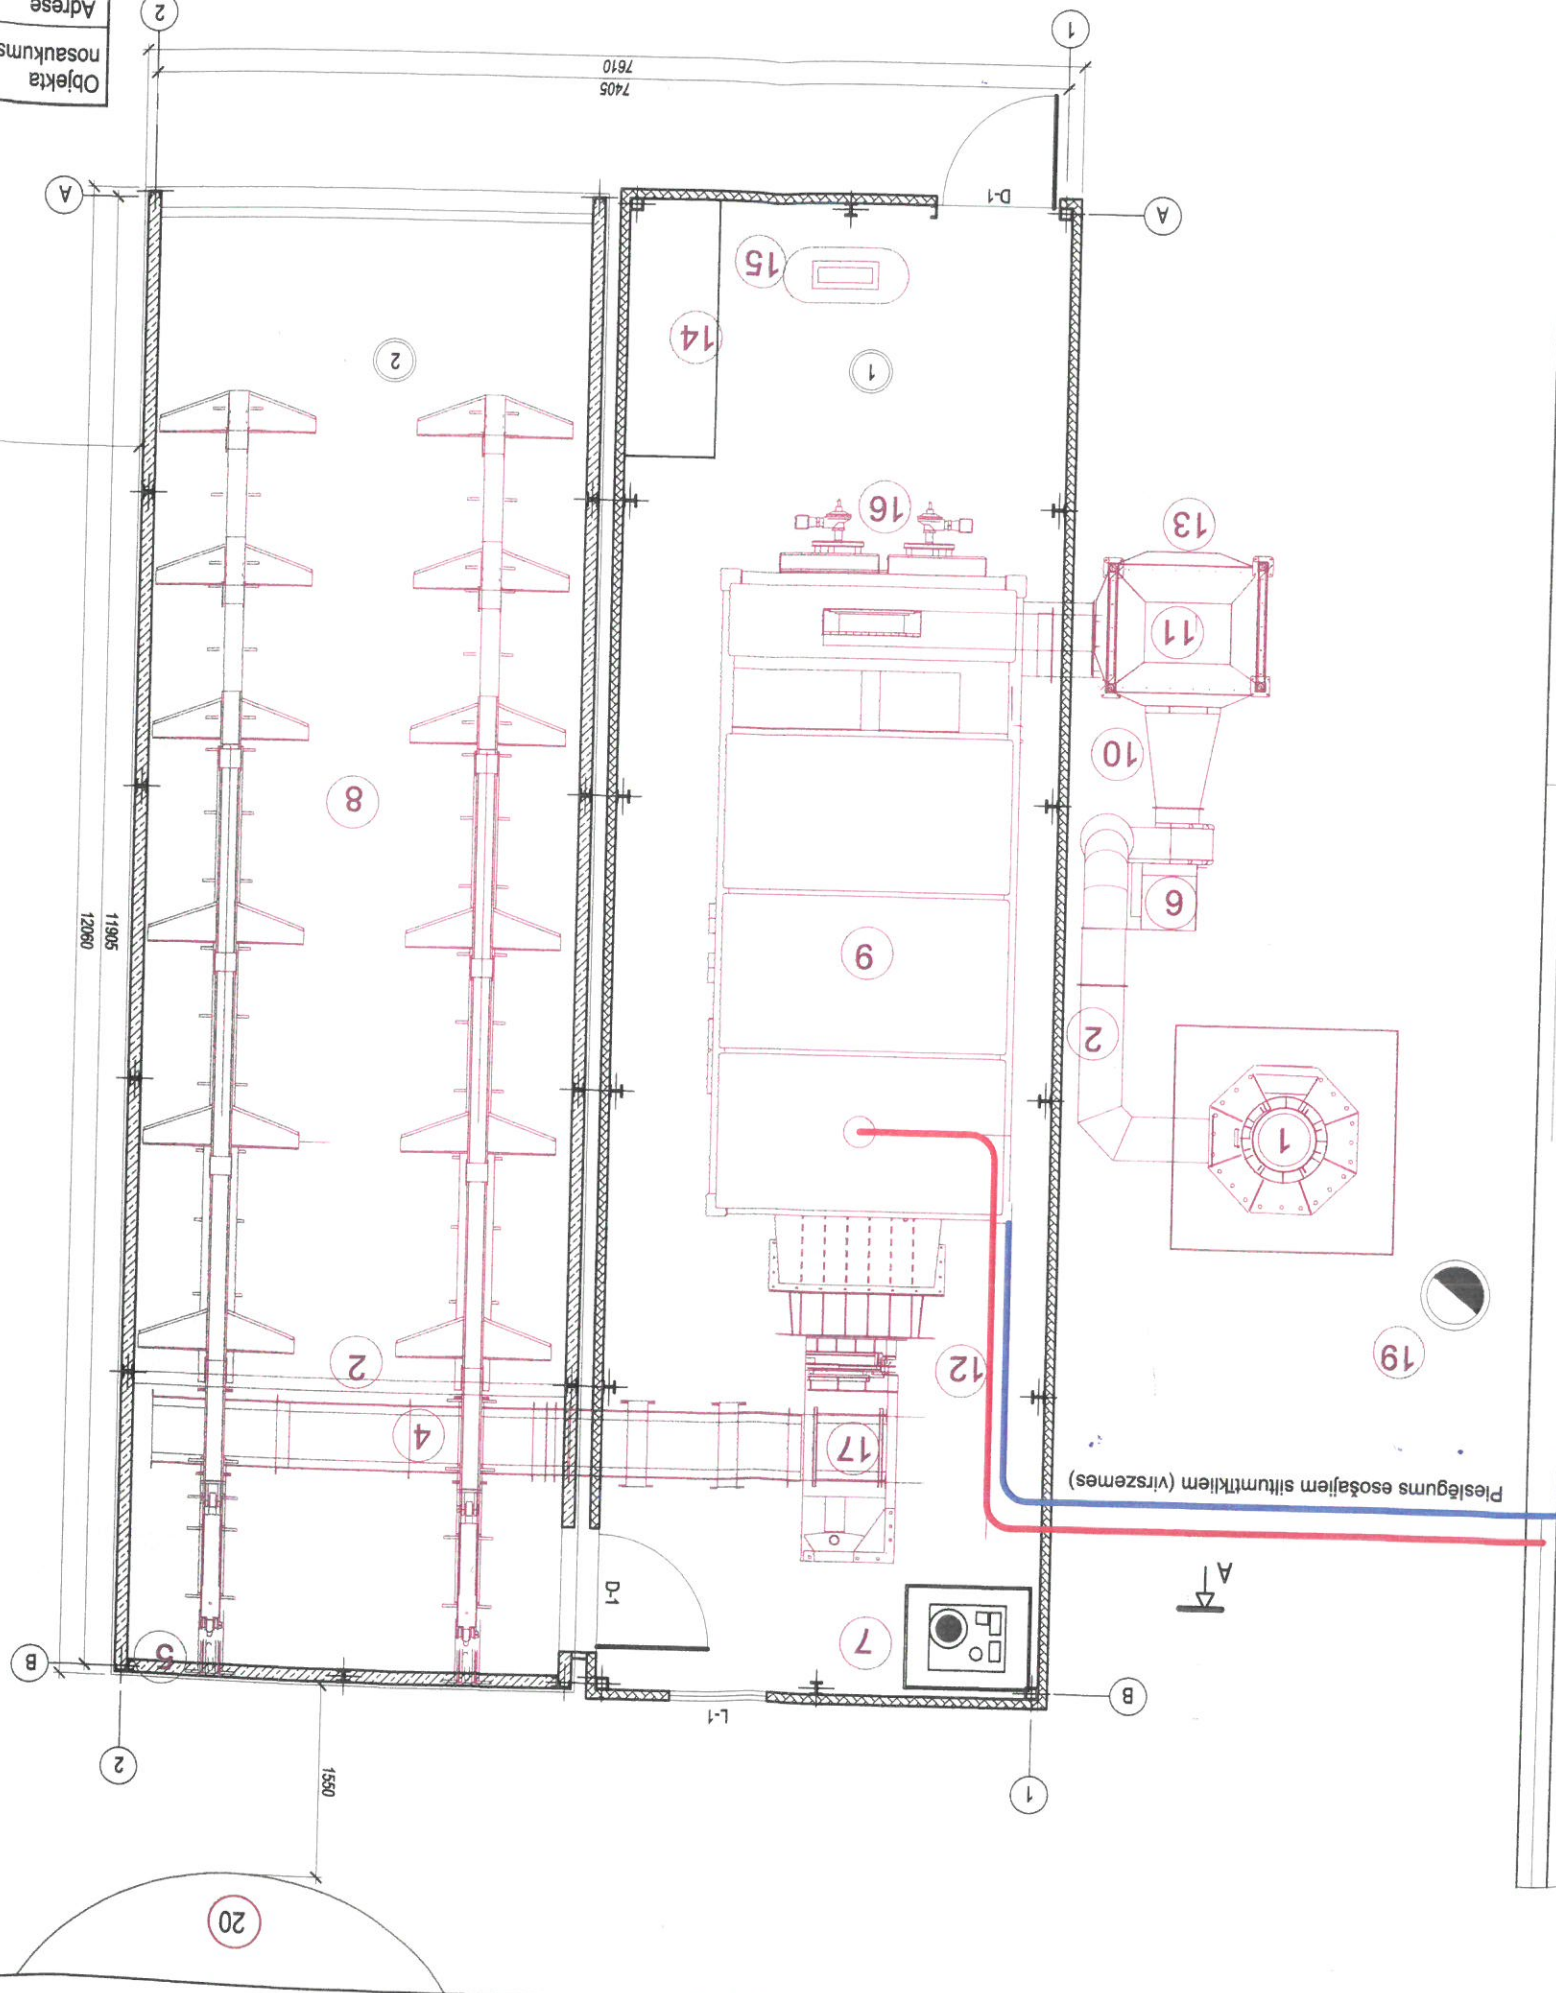

Objekta nosaukums	Jūrmala, Siokas iela 47A kad. nr. 13000103507
Adrese	SIA "Jūrmalas Siltums", reģ. Nr. 42803008058
Pasūtītājs	A. Andersons
Būvprojekta daļas vad.	A. Laugalis
Izstrādāja:	Modulju plāns ar tehnoloģiskajām iekārtām
Pasūtītāja Nr.	19-7/08/2018
Projekta stadija	BP
Datums	12.10.2018.
Arhīva Nr.	2018KA07
Būvkomersanta reģ. Nr.	0641-R
Kaļna iela 14B, Saldus, LV-3801, tāl. 63823015, Reģ. Nr. 48503011212	Sai - Energo PRO

Nr.	Apzīmējums	Nosaukums	Krāsas tonis
1.		Daudzslāņu minerālvates paneļi	Serānkrāns
2.		Profilis PP20 stāds	Sarkānkrāns
3.		Lietus ūdens teknes	Sarkānkrāns
4.		Logu un durvju rāmis	Tumši pelēks

Krāsas pase, fasāžu materiālu specifikācija

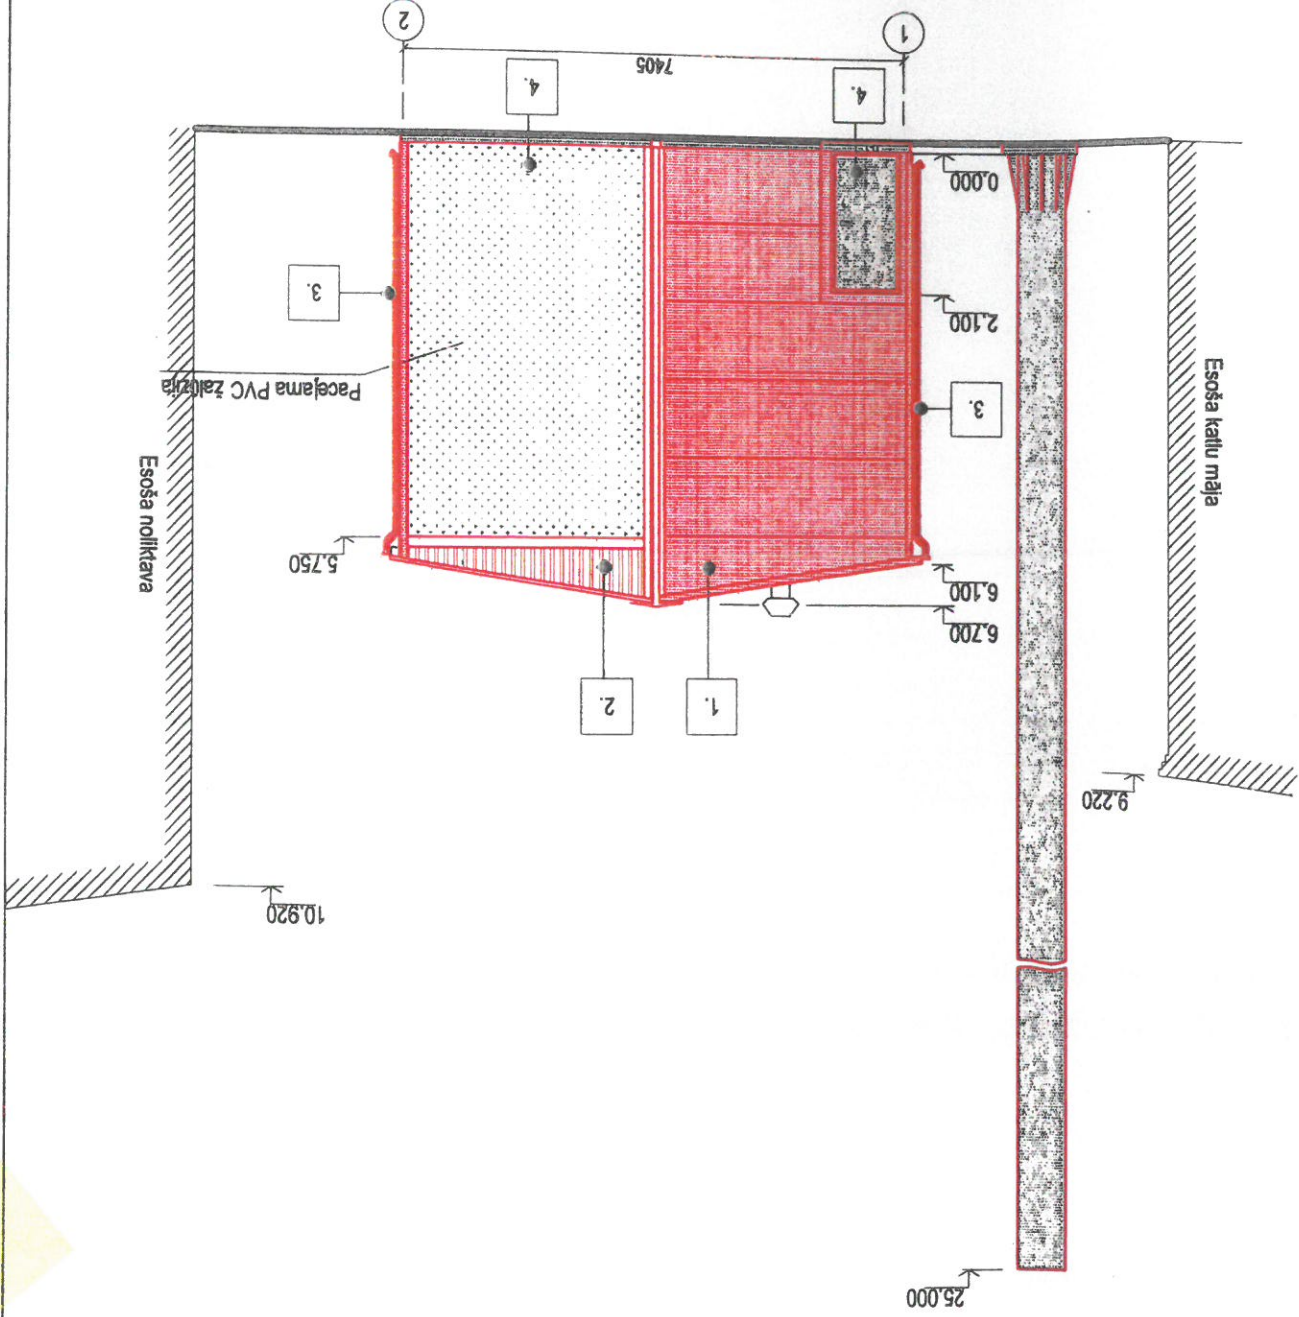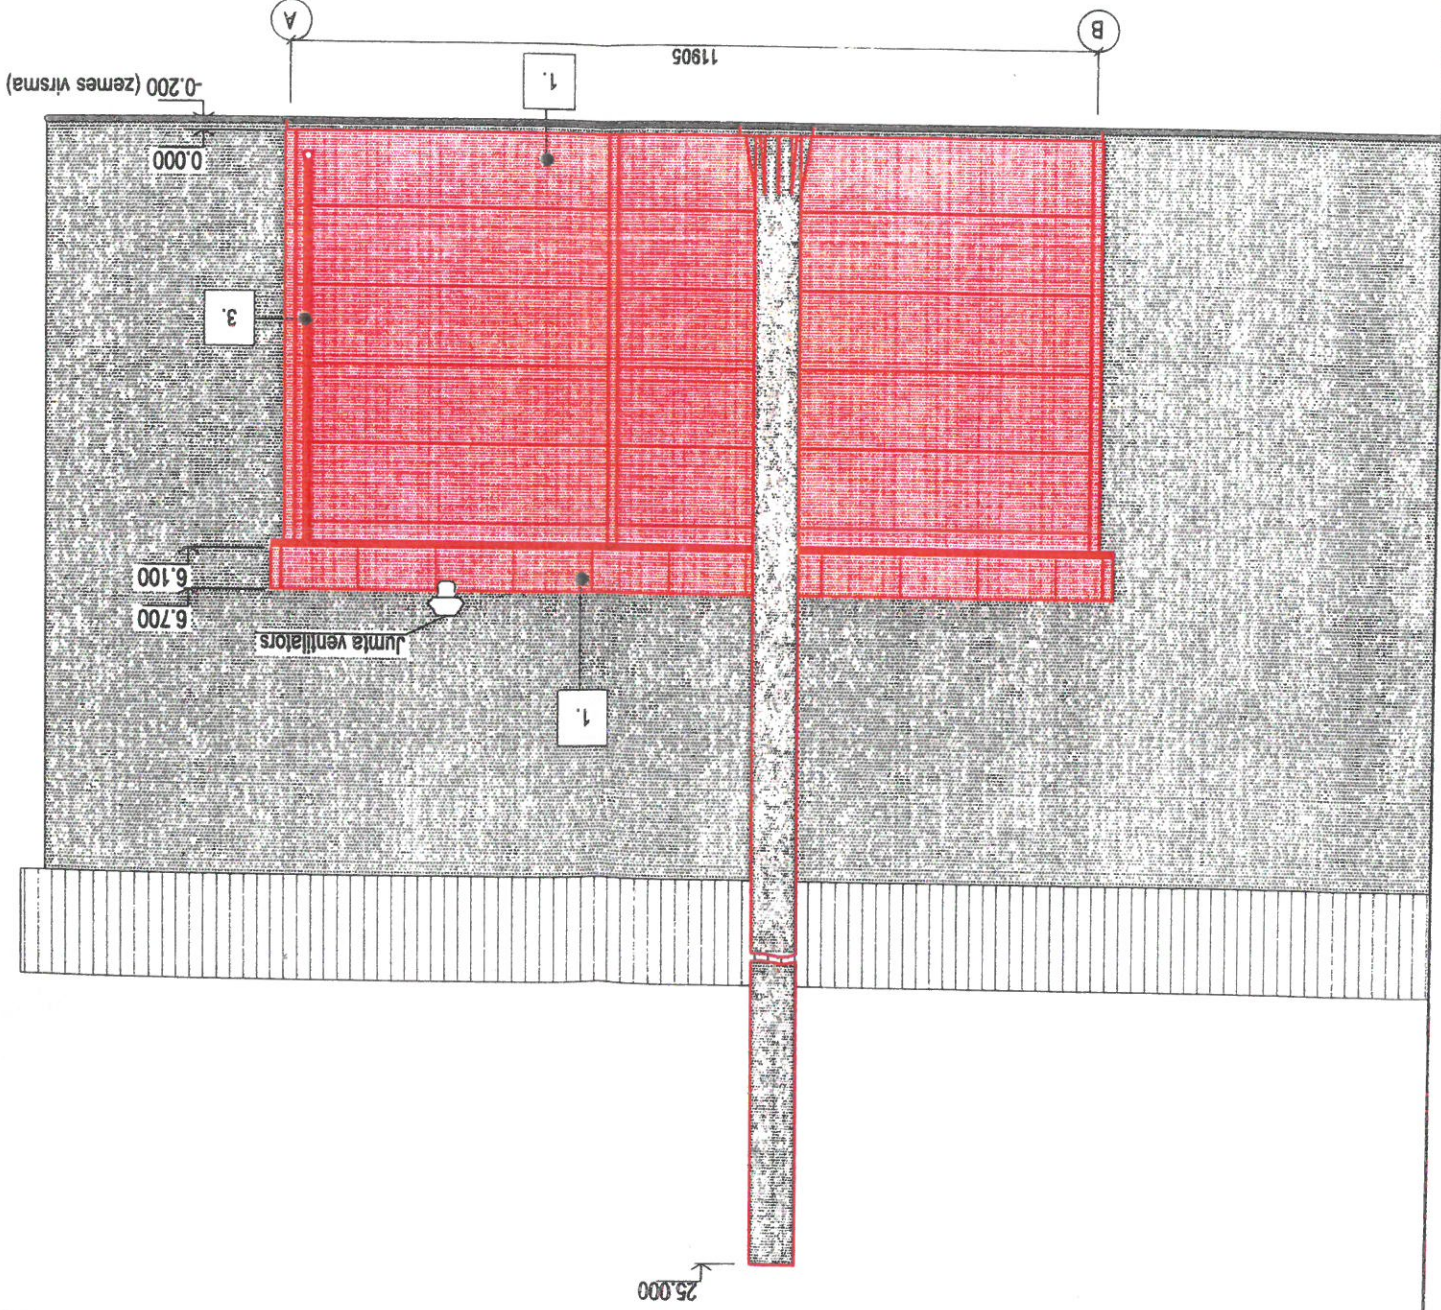

Objekta nosaukums	Pārveidojamās konteineru tipa 1.5MW šķēdas katlu mājas būvniecība
Adrese	Jūrmala, Sioķas iela 47A kad. nr. 13000103507
Pasūtītājs	SIA "Jūrmalas Siltums" Reģ. Nr. 42803008058
Būvprojekta daļas vad.	A. Andersons
Izstrādāja:	A. Laugalis
Rasējums	
Fasāde assis B-A un 1-2	
Mērogs	M 1:100
Lapa	5
Lapas	
Projekta sēdļa	BP
Datums	12.10.2018.
Arhiva Nr.	2018KA07
Pasūtītāja Nr.	19-7/08/2018
Būvkomersante reģ. Nr.	0641-R
Kaļina iela 14B, Sēdus, LV-3801, tālrunis: 63823015, Reģ. Nr. 48503011212	
Sai-Energo PRO	

